

Agenzia delle Entrate
CATASTO FABBRICATI
 Ufficio Provinciale di
 Torino

Dichiarazione protocollo n. _____ del _____
 Comune di Banchette
 Via Giovanni Orfeo Broglio _____ civ. 5

Identificativi Catastali:

Sezione:
 Foglio: 11
 Particella: 386
 Subalterno: 30


Compilata da:
 Ferrarese Fabrizio

Iscritto all'albo:
 Geometri

Prov. Torino



N. 06584

Planimetria
 Scheda n. 1 Scala 1:200

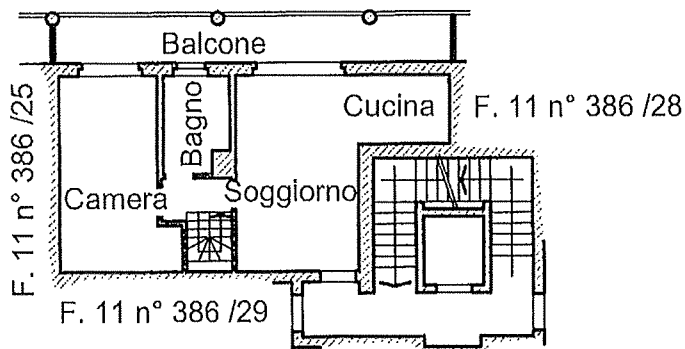

Terzo Piano

H: 2,70

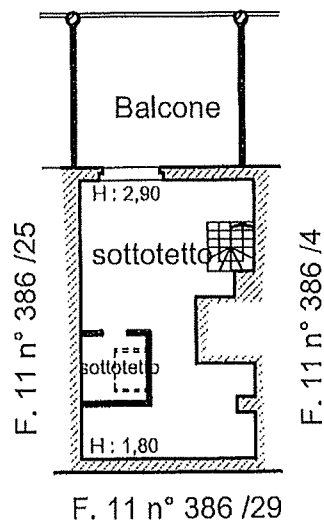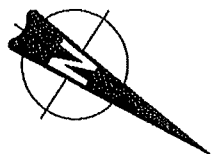

Quarto Piano